


複合施設整備平面計画対比図

基本設計



実施設計

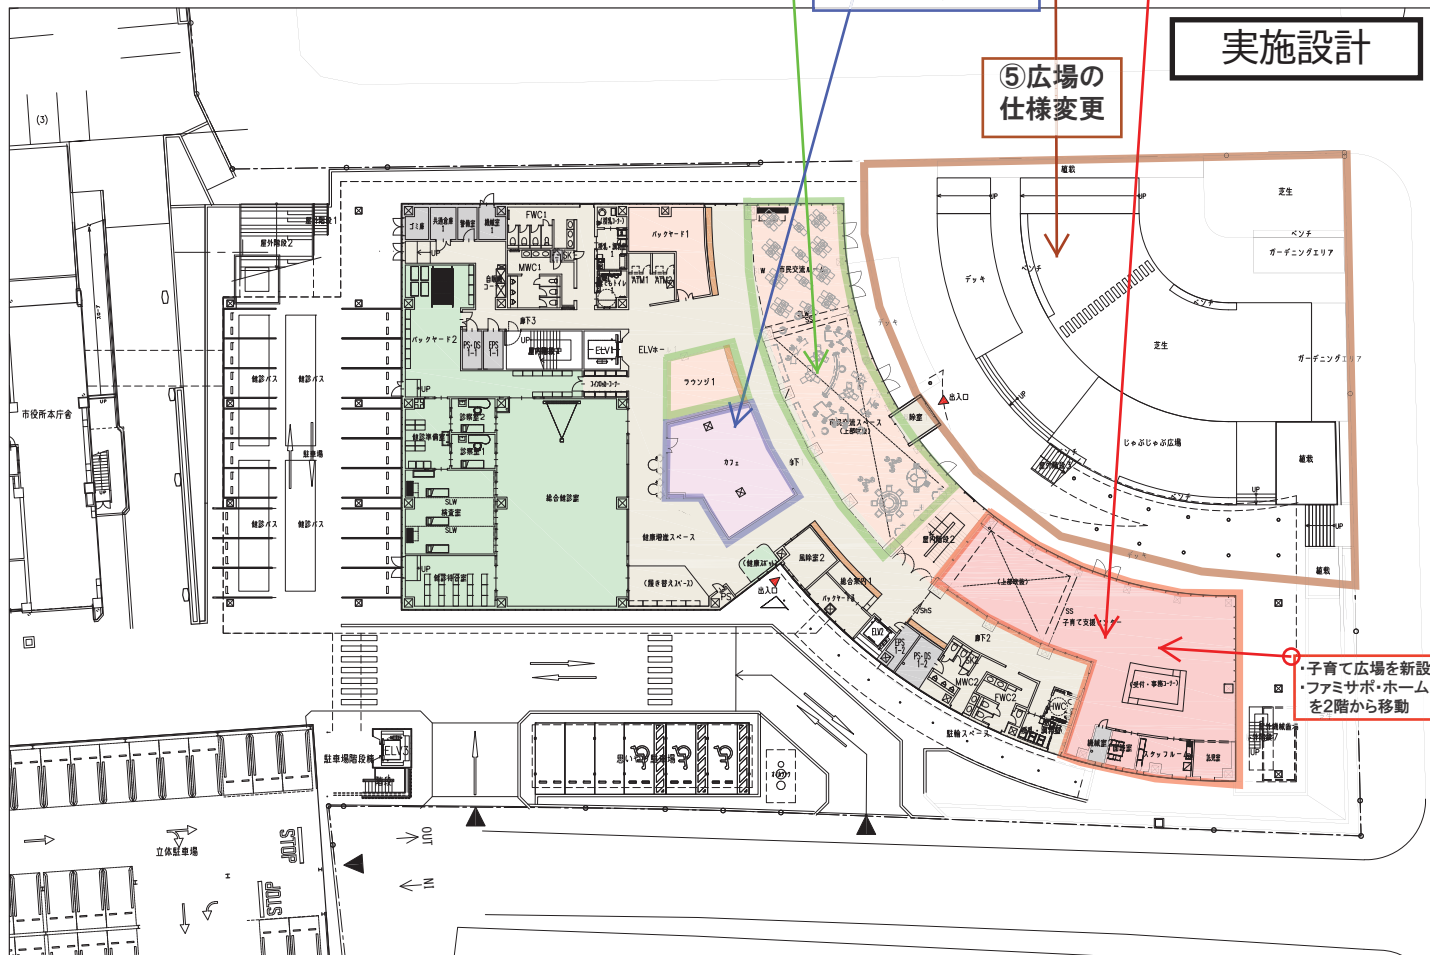

複合施設整備平面計画対比図


基本設計



白河市複合施設基本設計業務委託

2階平面図(本庁舎1階レベル)

株式会社石本建築事務所

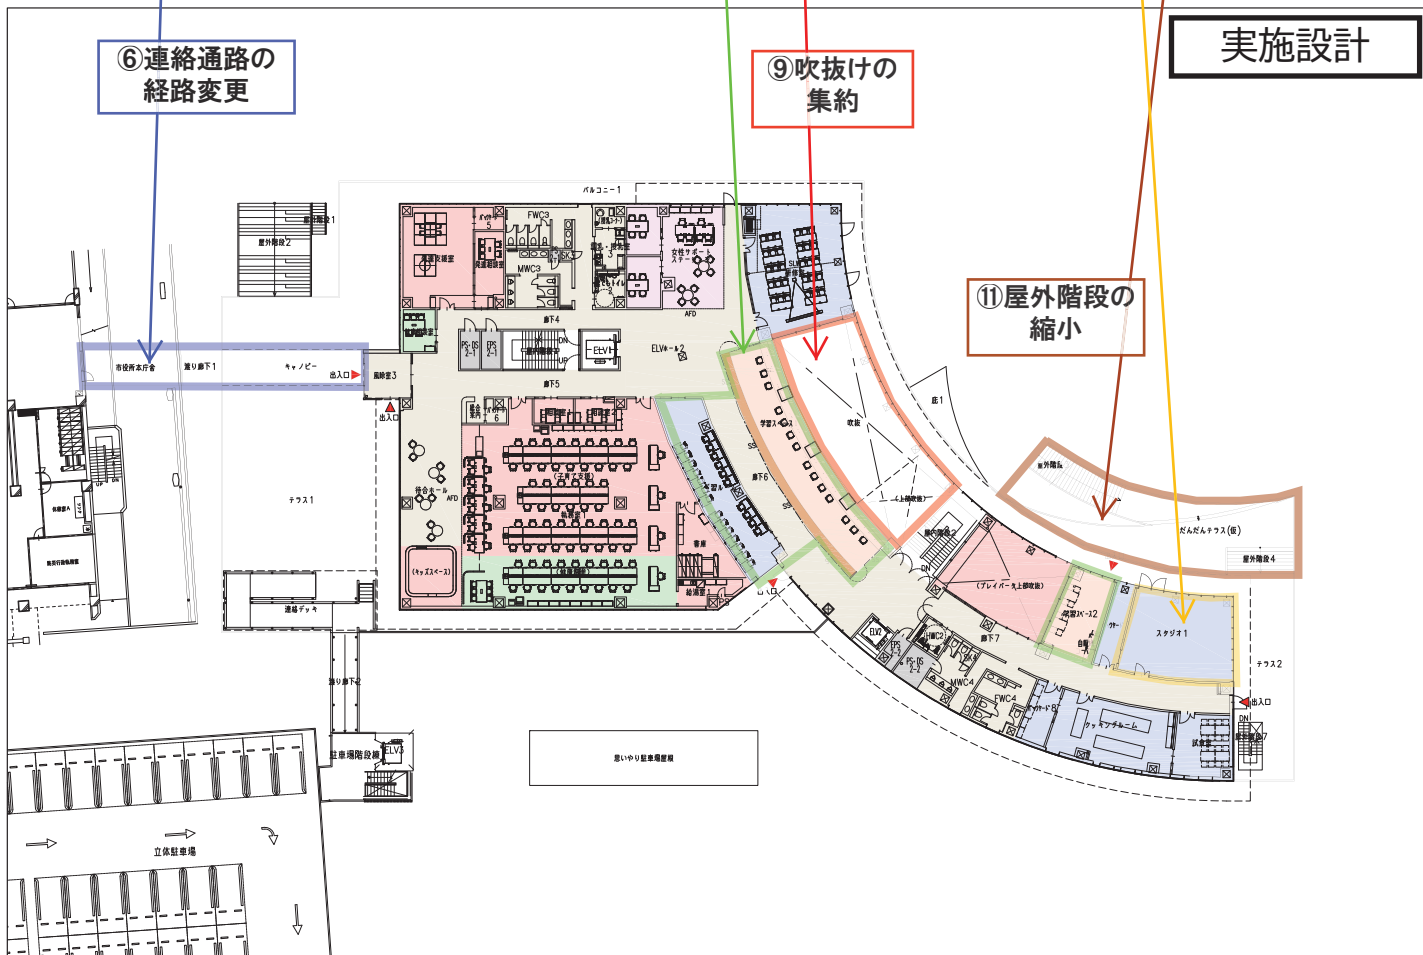


実施設計

2階

複合施設整備平面計画対比図

基本設計

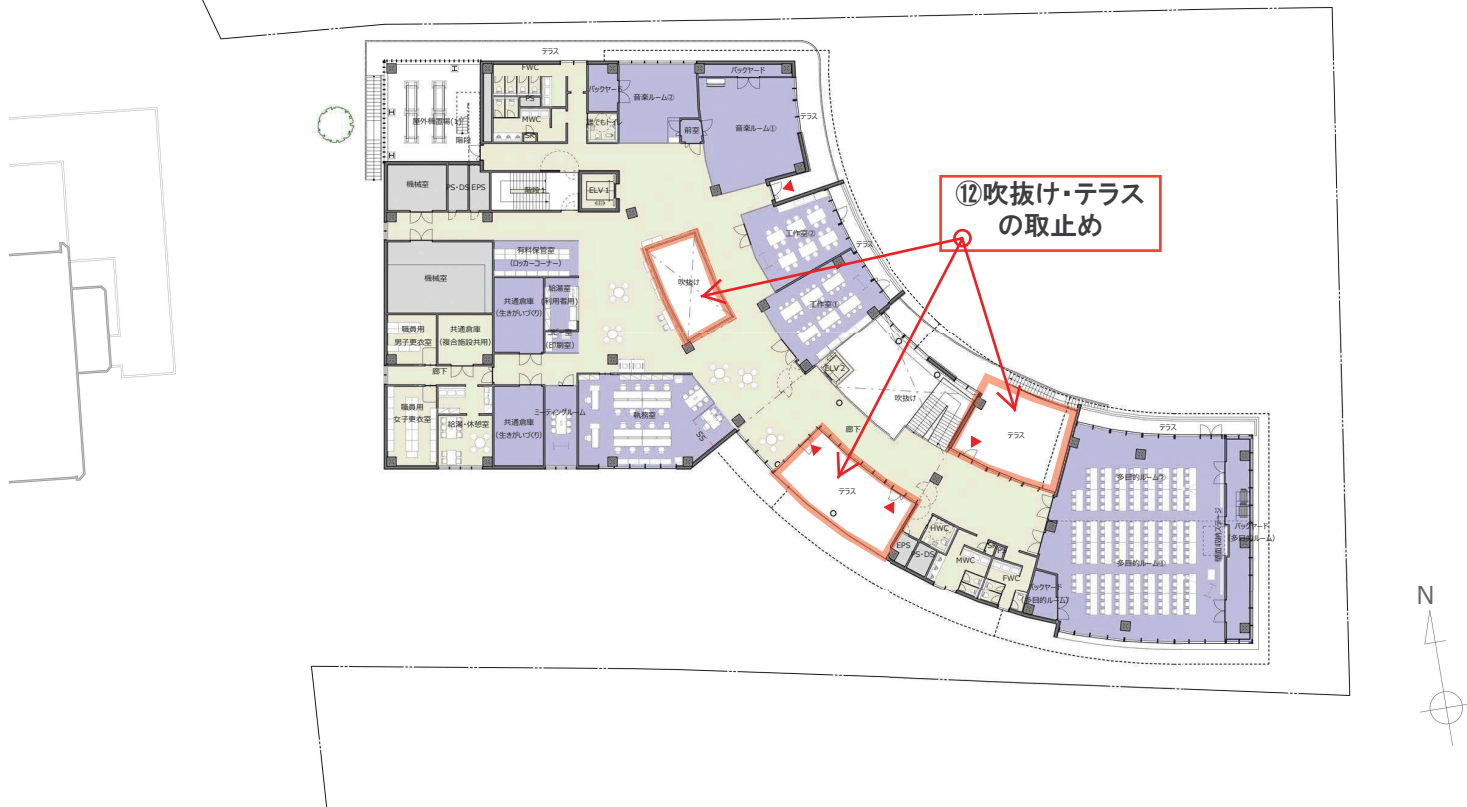


白河市複合施設基本設計業務委託

3階平面図(本庁舎2階レベル)

株式会社石本建築事務所

実施設計

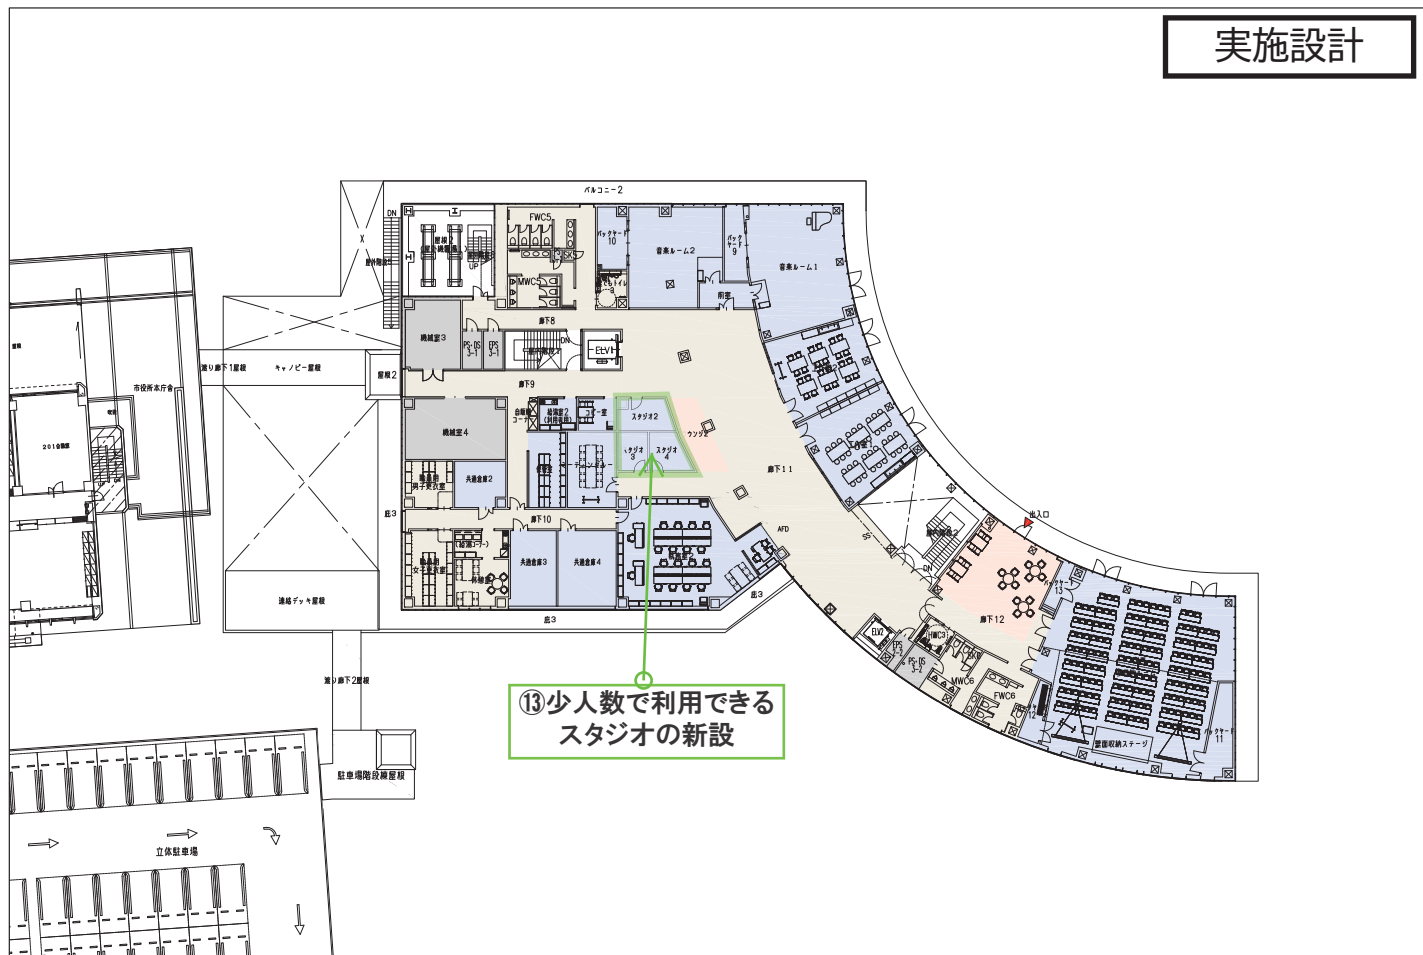

3階