




複合施設整備実施設計平面計画

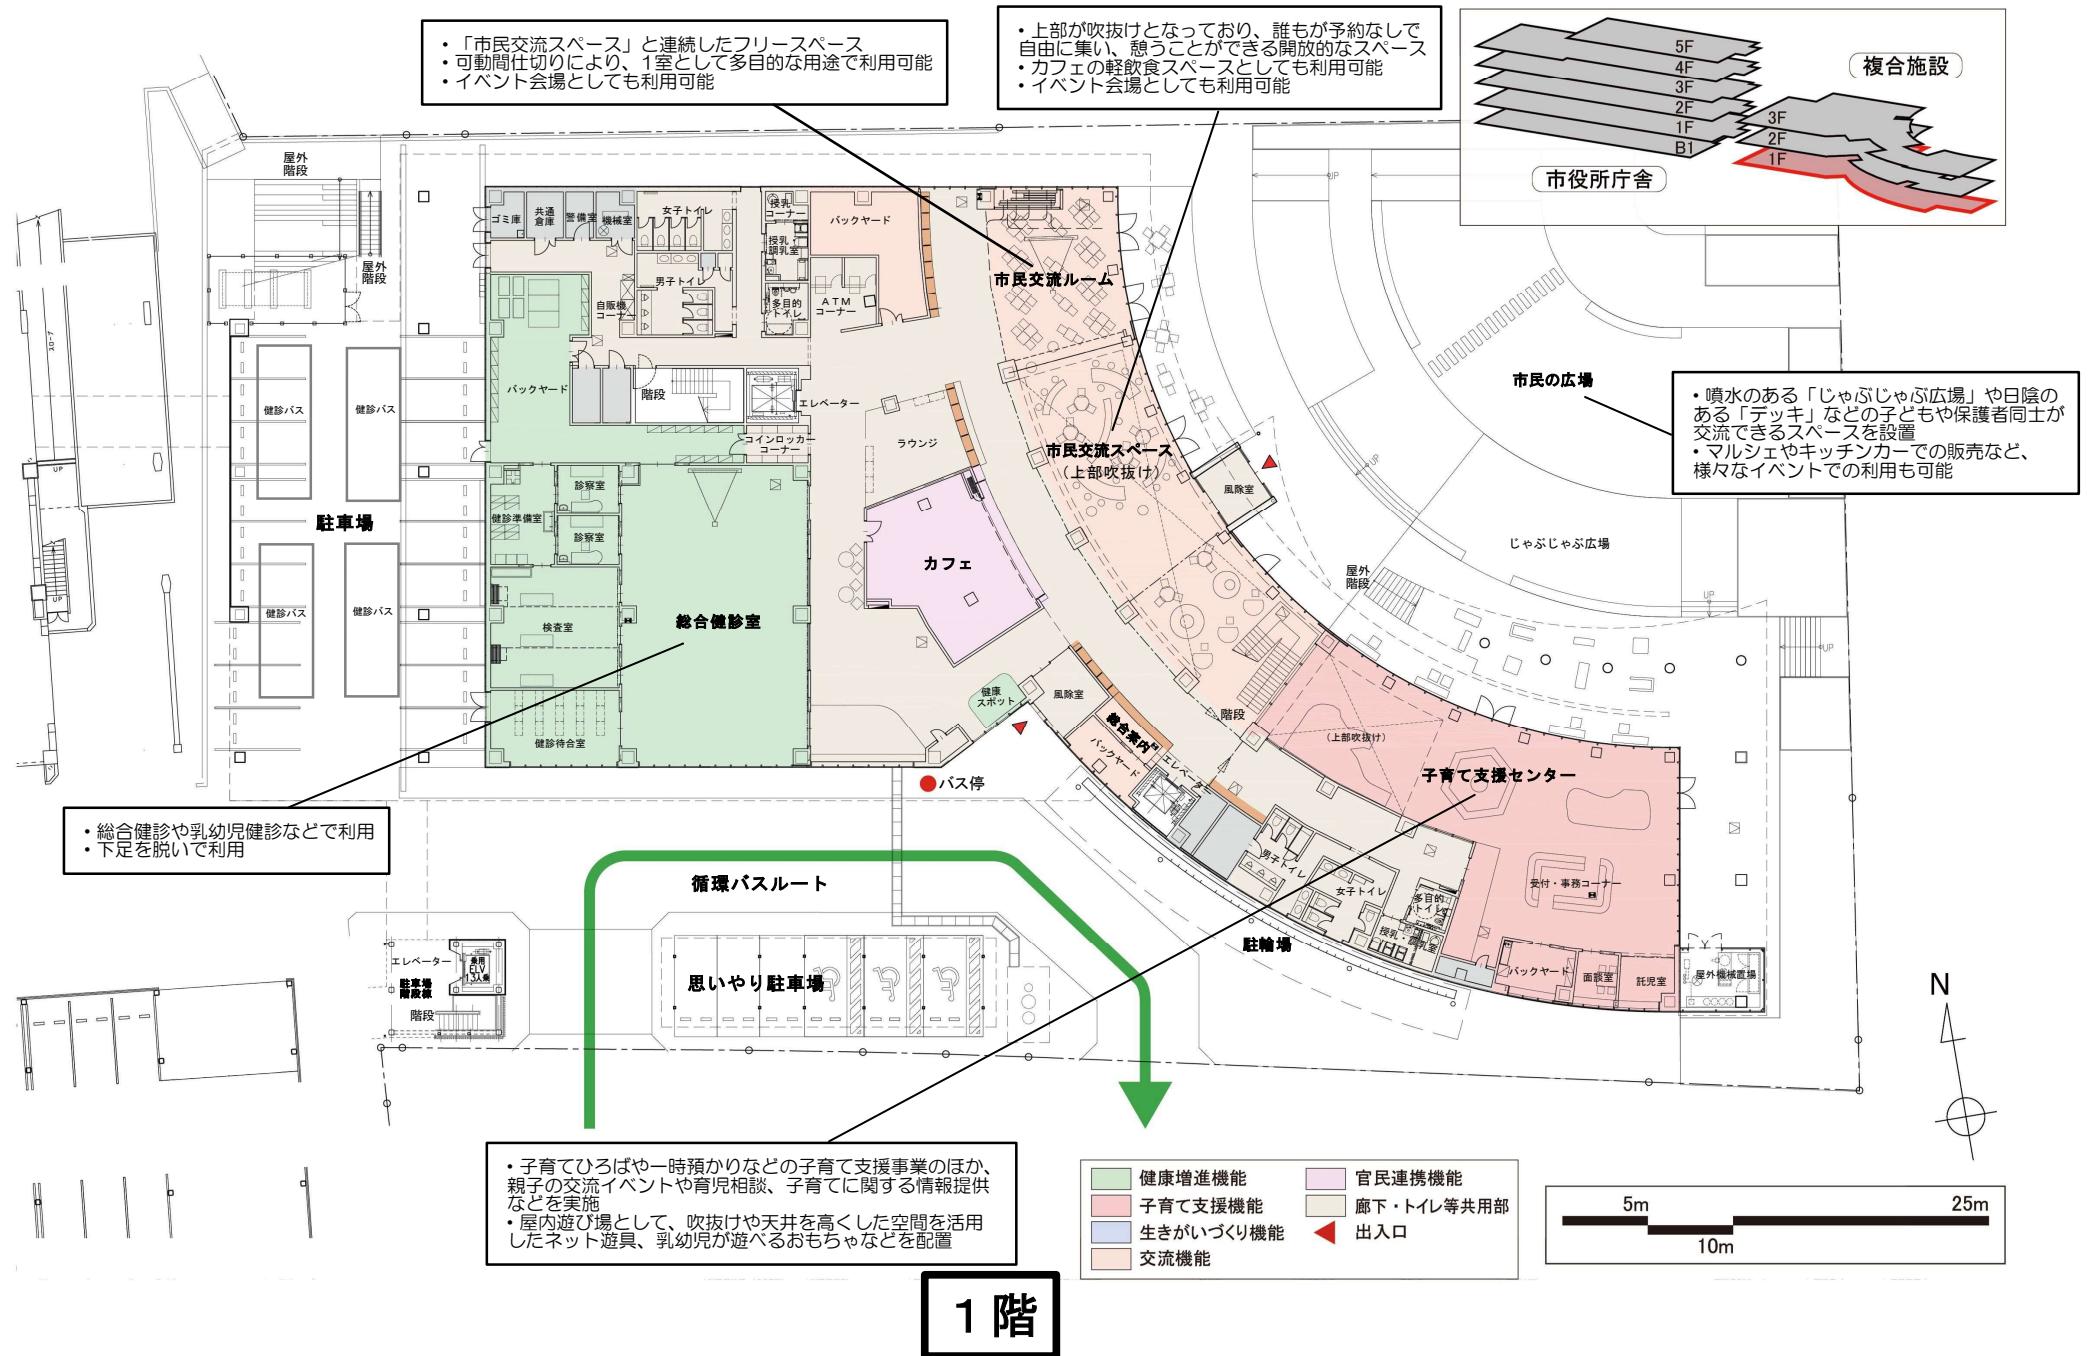

複合施設整備実施設計平面計画

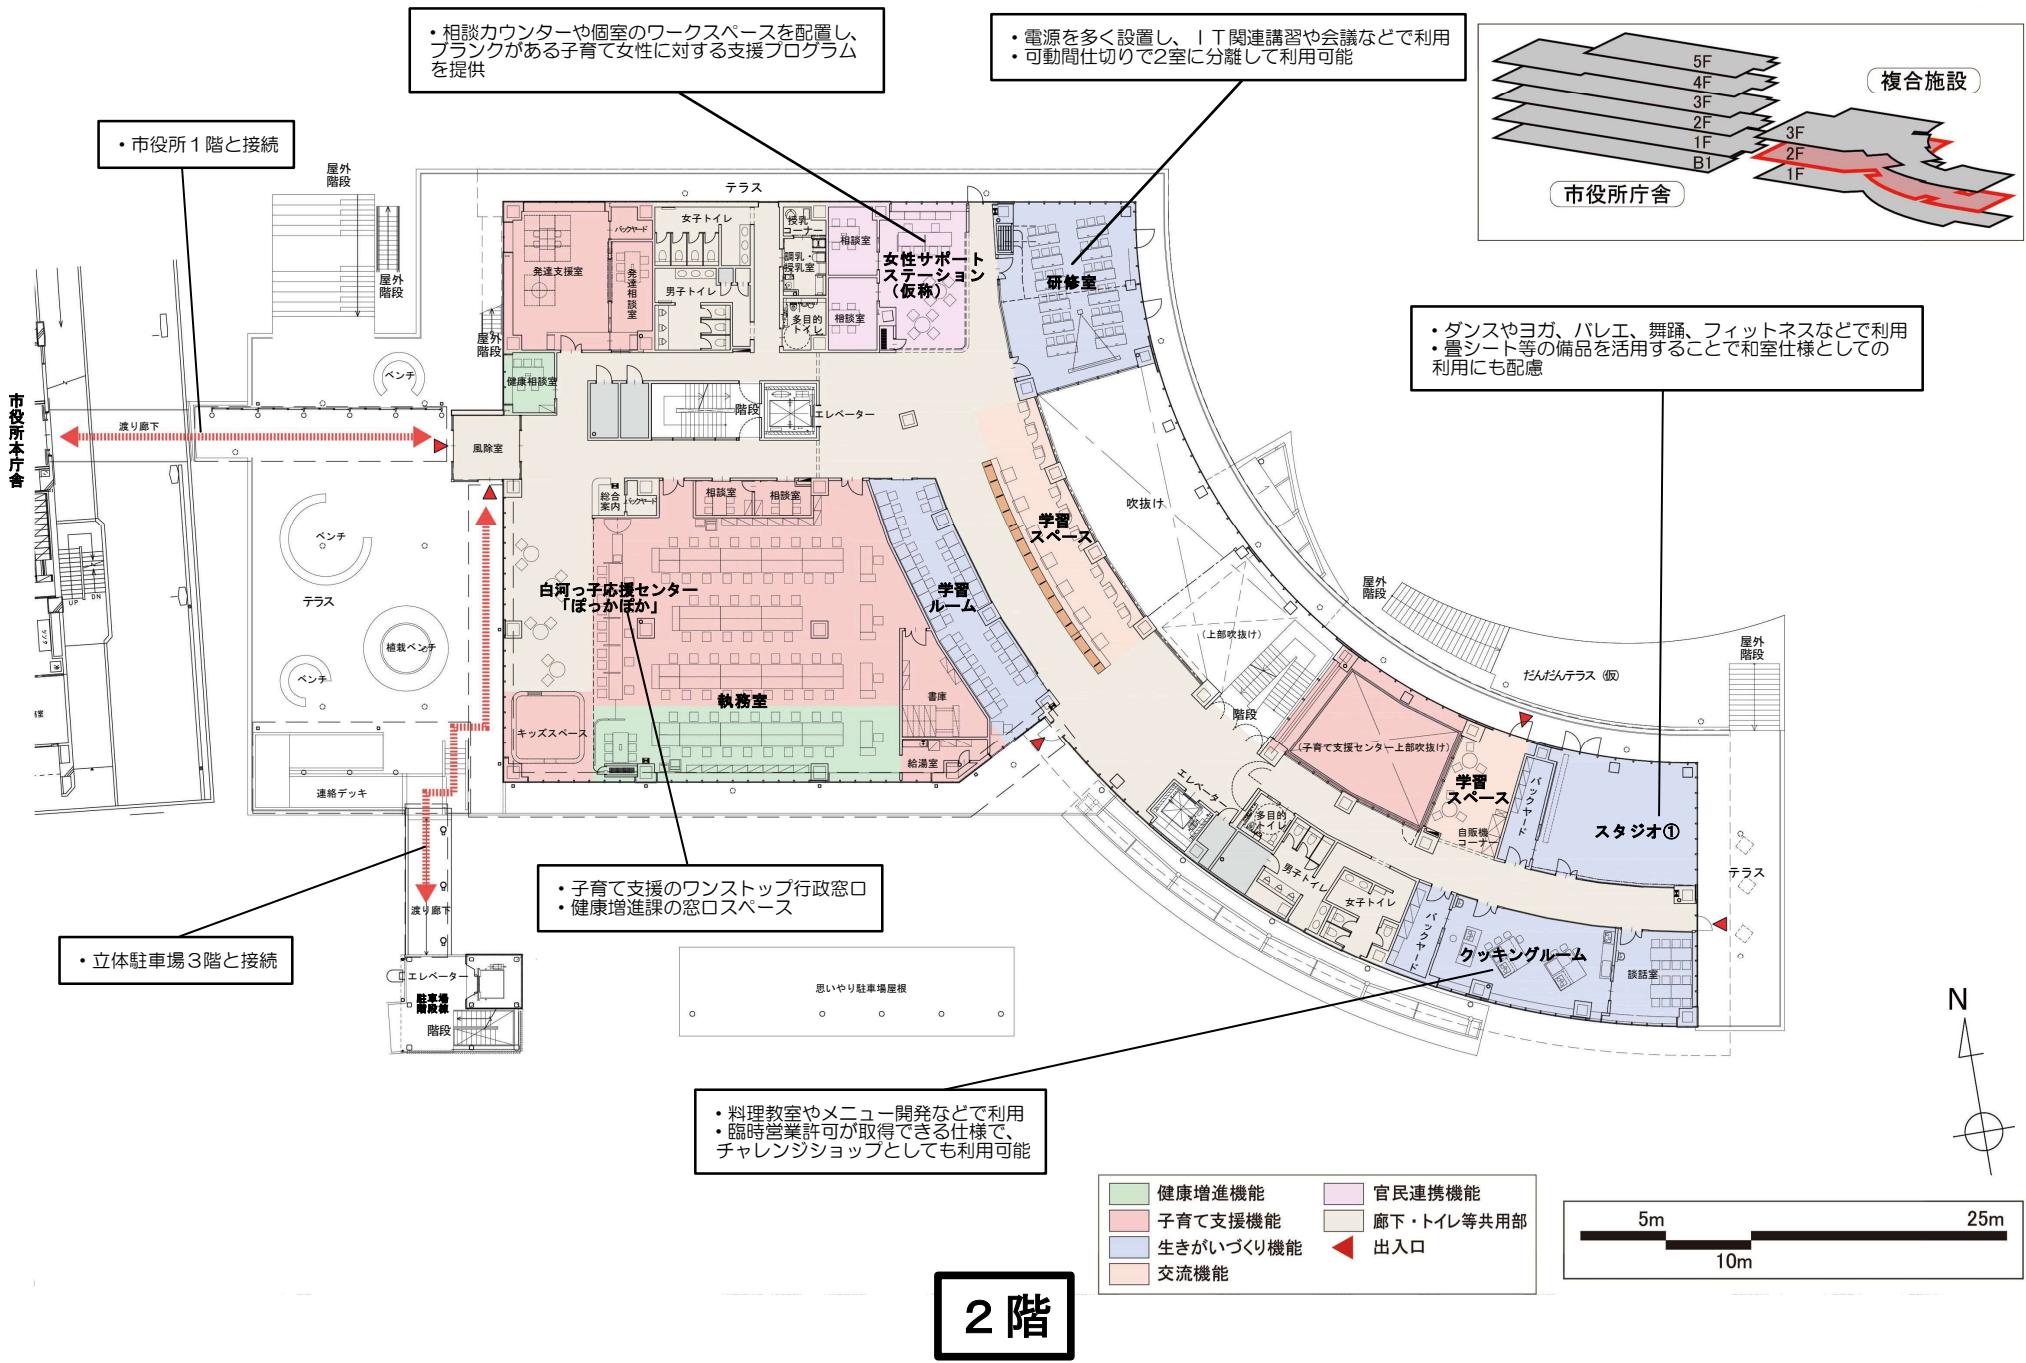

複合施設整備実施設計平面計画

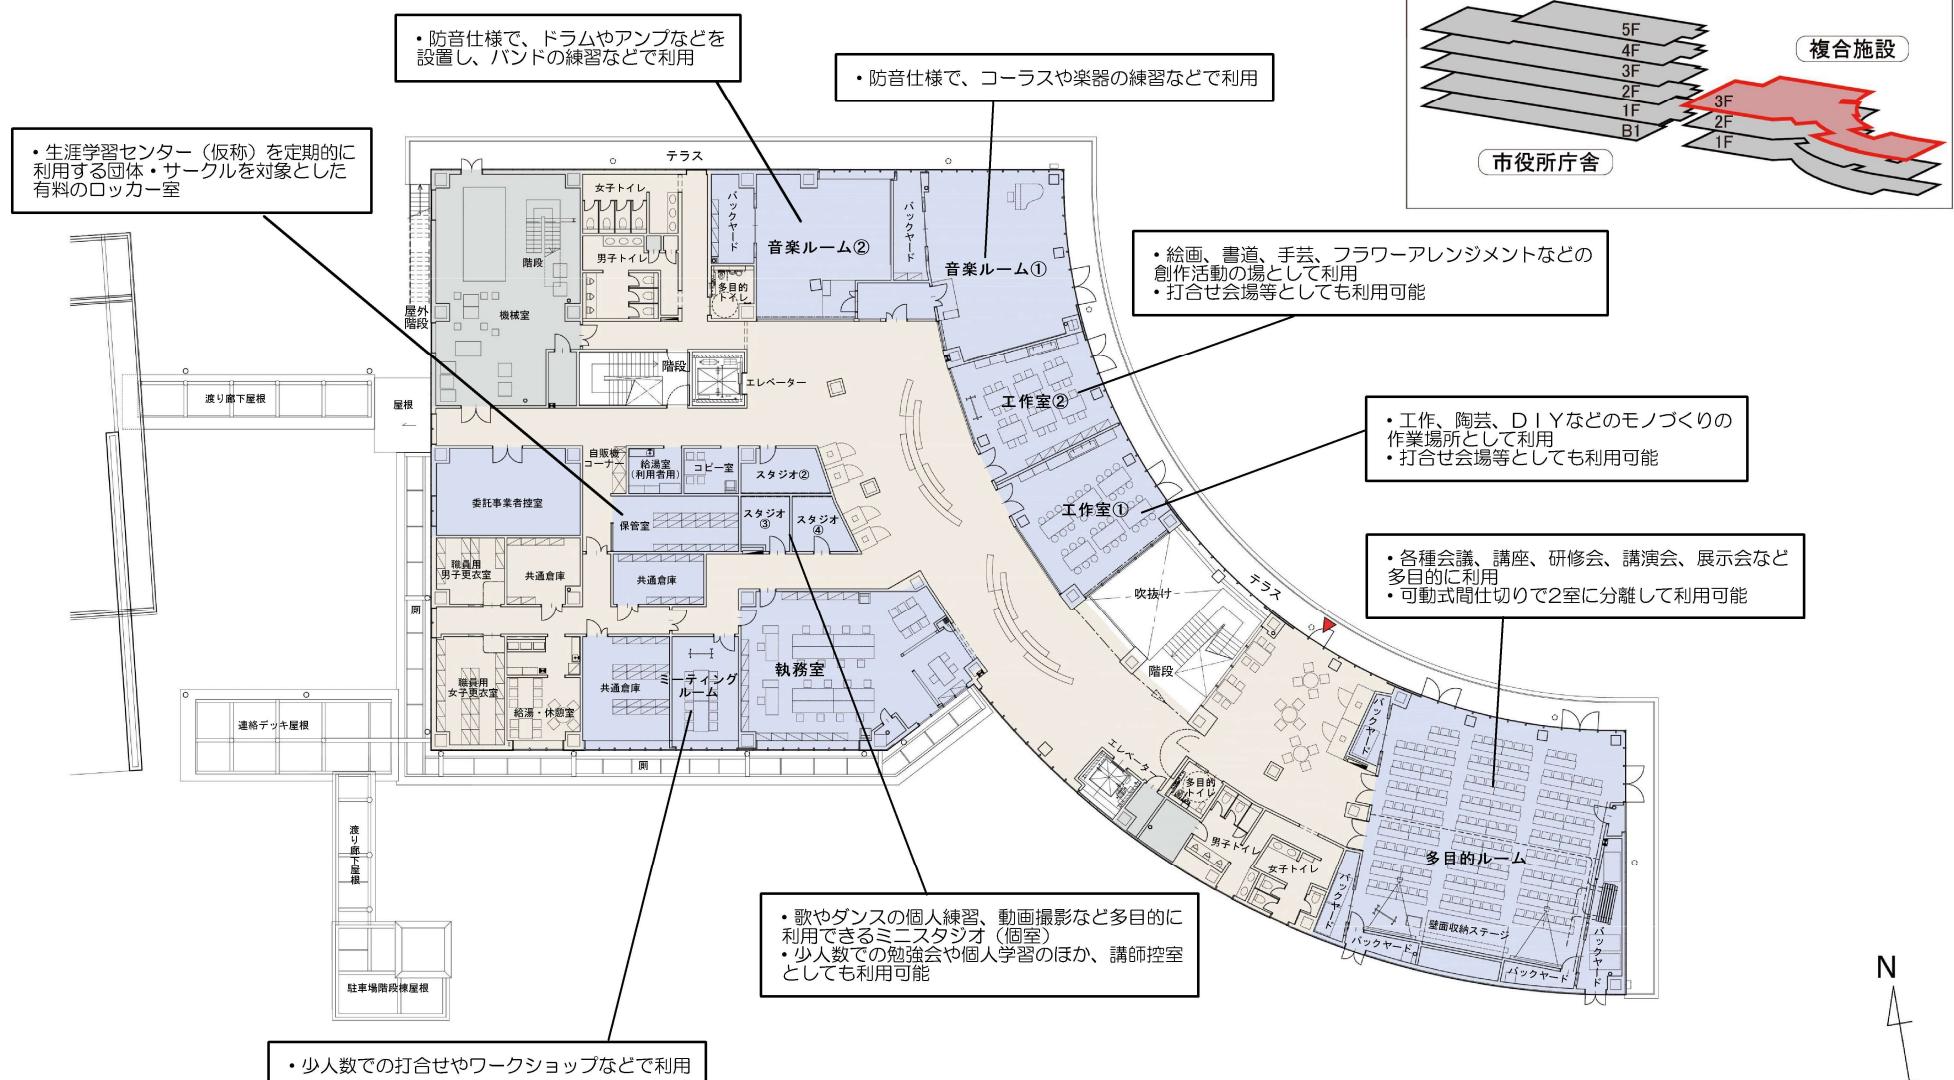

3階

